



MAKÓ VÁROS POLGÁRMESTERÉTŐL FROM THE MAYOR OF MAKÓ

ELŐTERJESZTÉS

Ikt.sz.: 1/888-1/2014/I.

Üi.: dr. Vass Zoltán

Tárgy: Csongrád Megyei Kormányhivatal
tulajdonosi hozzájárulás megadása iránti
kérelme

Melléklet: 1 db helyszínrajz

Makó Város Önkormányzat Képviselő-testülete

MAKÓ

Tisztelt Képviselő-testület!

A **Csongrád Megyei Kormányhivatal** tulajdonosi hozzájárulás megadása iránti kérelmet nyújtott be **Makó Város Önkormányzatához**, a **Makó, Deák Ferenc utca 6. szám alatt található, 7627 hrsz.-ú épületének (Járási Munkaügyi Központ épülete) akadálymentesítése, valamint mozgáskorlátozott parkoló kialakítása tárgyában.**

A **tervezett rámpa** kialakítása a jelenlegi rámpa nyomvonalától eltérően, az épület fala mellé kerülne elhelyezésre, tervezett **szélessége 160 cm, melyből 100 cm széles sáv helyezkedne el az épület saját telkén belül, és 60 cm széles sáv nyúlna be közterületre.** A jelenlegi rámpa teljes, talajban lévő és talajszint fölötti szerkezete elbontásra kerülne.

Az épülethez tartozó **akadálymentes parkoló kialakítása a mellékelt helyszínrajzon jelölt helyen**, a Deák Ferenc utcai áruházi vevőparkolóban történne, a meglévő térkővel burkolt terület felbontásával, és új, 8 cm vastag térkővel történő burkolásával. A parkoló előtt 1 db, a mozgássérült parkolót jelző szabványos tábla kerül elhelyezésre. A parkoló és az előtte lévő járda közötti 20 cm szintkülönbség a kettőt összekötő járdaszakasz lejtős kialakításával hidalható át.

Az akadálymentes rámpa közterületre eső része a 7629/113 hrsz.-ú közterületen helyezkedne el, amely a nemzeti vagyonról szóló 2011. évi CXCVI. törvény 5. § (3) bekezdése alapján kizárólagos önkormányzati tulajdonban álló vagyonnak minősül, és mint ilyen **forgalomképtelen törzsvagyon.**

A fentiek alapján kéri a Kormányhivatal a tervezett akadálymentes rámpa és parkoló kialakításához és használatához a tulajdonosi hozzájárulás megadását.

Tisztelt Képviselő-testület!

A fentiek alapján a következő határozati javaslatot terjesztem a Képviselő-testület elé.

HATÁROZATI JAVASLAT

Makó Város Önkormányzat Képviselő-testülete - a Magyarország helyi önkormányzatairól szóló 2011. évi CLXXXIX. törvény 107. §-ban, valamint a Makó Város Önkormányzatának vagyonáról a vagyontárgyak feletti tulajdonosi jogok gyakorlásáról szóló 11/2003. (III.26.) önkormányzati rendelet 9. § (2) bekezdésében biztosított jogkörében eljárva **úgy határoz, hogy a Csongrád Megyei Kormányhivatal** (6741 Szeged, Rákóczi tér 1.) részére a tulajdonosi hozzájárulást megadja a Makó, Deák Ferenc utca 6. szám alatt található 7627 helyrajzi számú épületéhez tartozó akadálymentes

rámpa és a Makó, Deák Ferenc utcai vevőparkolóban akadálymentes parkoló építési munkálataihoz és használatához, a mellékelt kiviteli terveknek megfelelő tartalommal.

Határidő: azonnal

Felelős: polgármester

Erről értesítést kap:


- Makó város polgármestere
- Makó város jegyzője
- Polgármesteri Hivatal Vagyongazdálkodási Iroda
- Csongrád Megyei Kormányhivatal (6741 Szeged, Rákóczi tér 1.)
- Irattár

Makó, 2014. november 7.

Farkas Éva Erzsébet
alpolgármester



terv 0.00 m = +83,10 m Bf megjegyzés	terv megnevezése makó kormányablak	terv helyszíne 6900 makó, deák ferenc u. 6. Hrsz.: 7627.	megrendelő csongrád megyei kormányhivatal 6741 szeged, rakóczi tér 1.	tervező közigazgatási és igazságügyi hivatal - integrált ügyfélszolgálatok kialakítása projektroda 1088 Budapest, múzeum u. 17.	rajz megnevezése helyszínrajz	tervfajla lépték M1:500	projektroda vezető vezető építész Zács András É1 01-2387 e-mail cím zacs.andras@kih.gov.hu	tervező igazgató építész tervező dékány István e-mail cím dekanyi.istvan@kih.gov.hu	gondnok tervező brindzik Orsolya	titkárnok tervező tűzvédelmi mérnök ültervező mérnök rehabilitációs szakmérnök	bim menedzser bim szerver 2014.06.25.	projekt azonosító rajzszám verzión/módosítás
												kab-06-004 É.01.01 v01. m00.

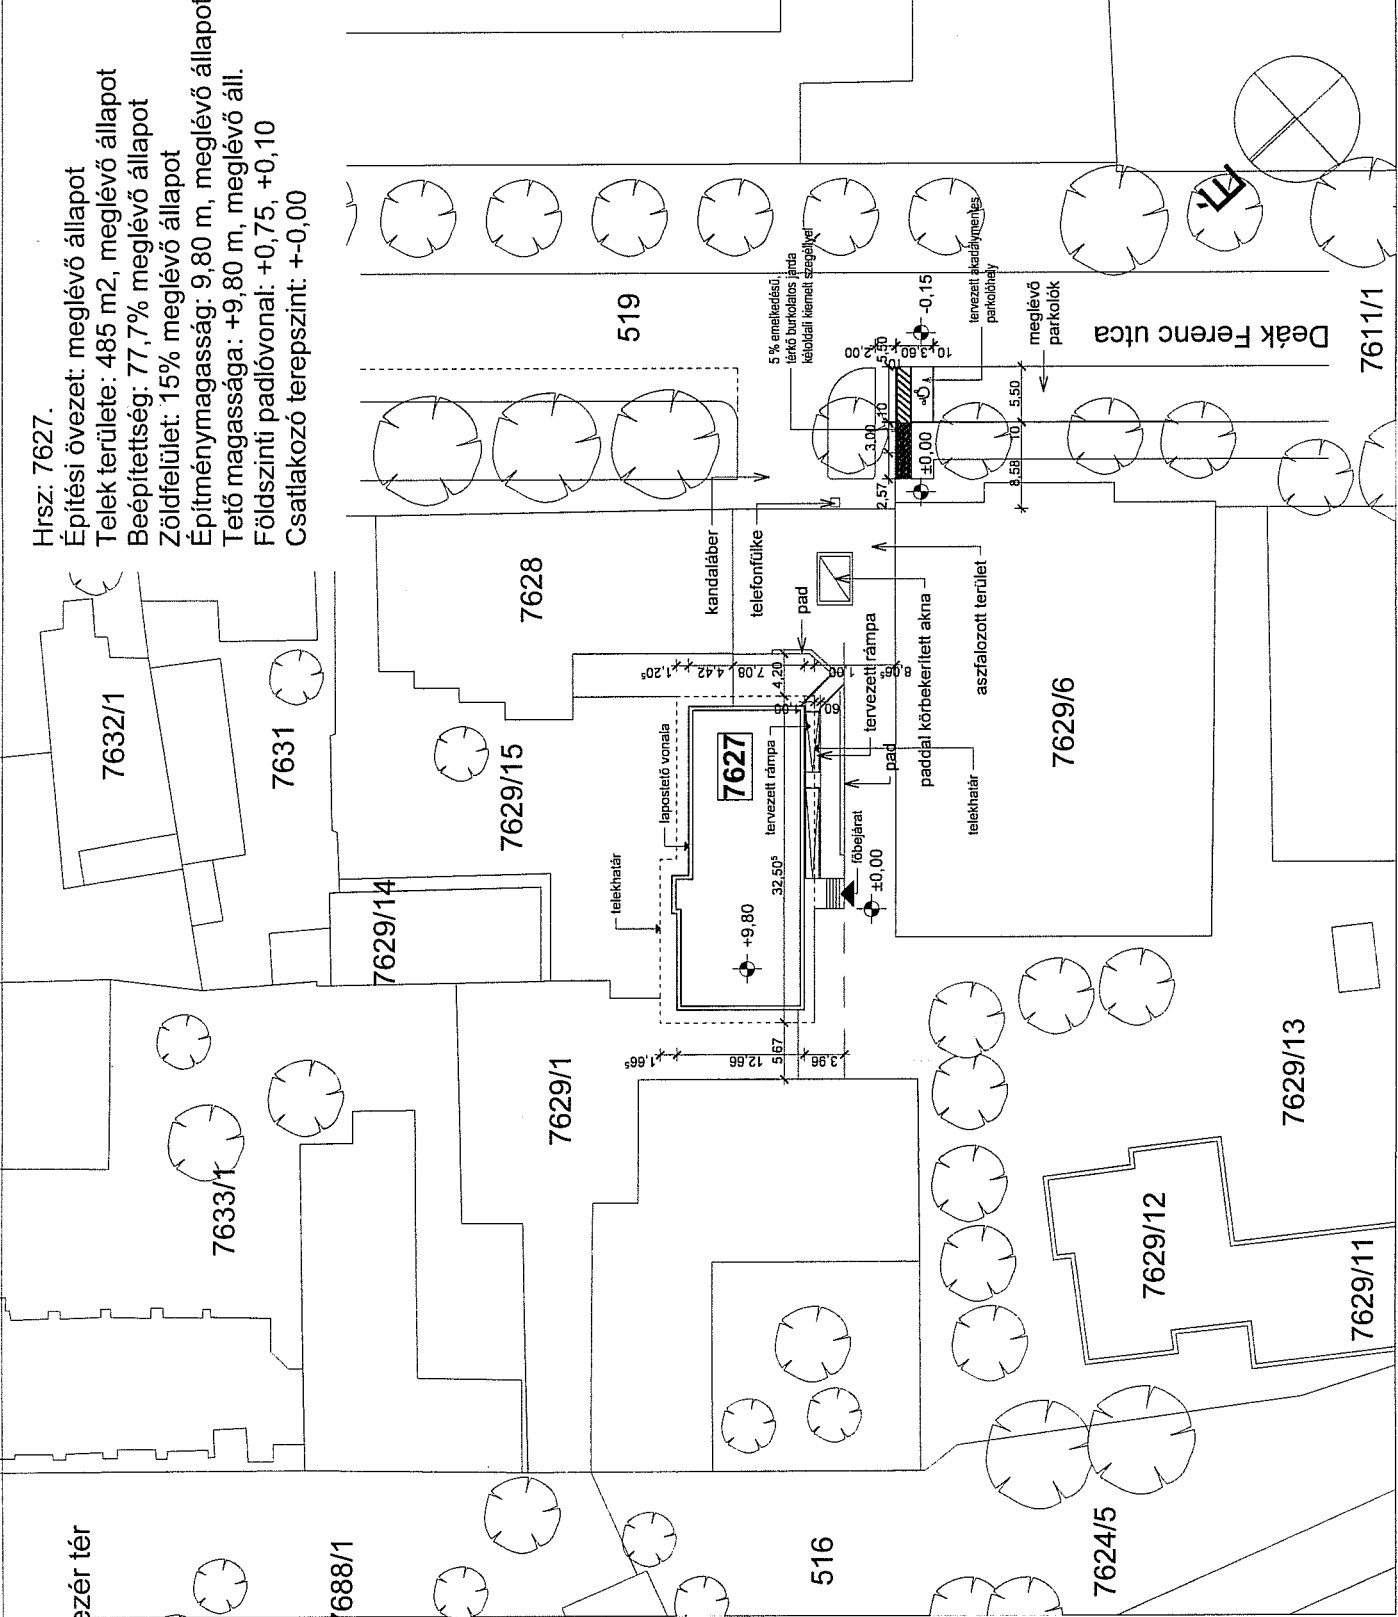

Hrsz: 7627.
 Építési övezet: meglévő állapot
 Telek területe: 485 m², meglévő állapot
 Beépítettség: 77,7% meglévő állapot
 Zöldfelület: 15% meglévő állapot
 Építménymagasság: 9,80 m, meglévő állapot
 Tető magassága: +9,80 m, meglévő áll.
 Földszinti padlóvonal: +0,75, +0,10
 Csatlakozó terepszint: +,-0,00