


Kiemelt belterületi övezet

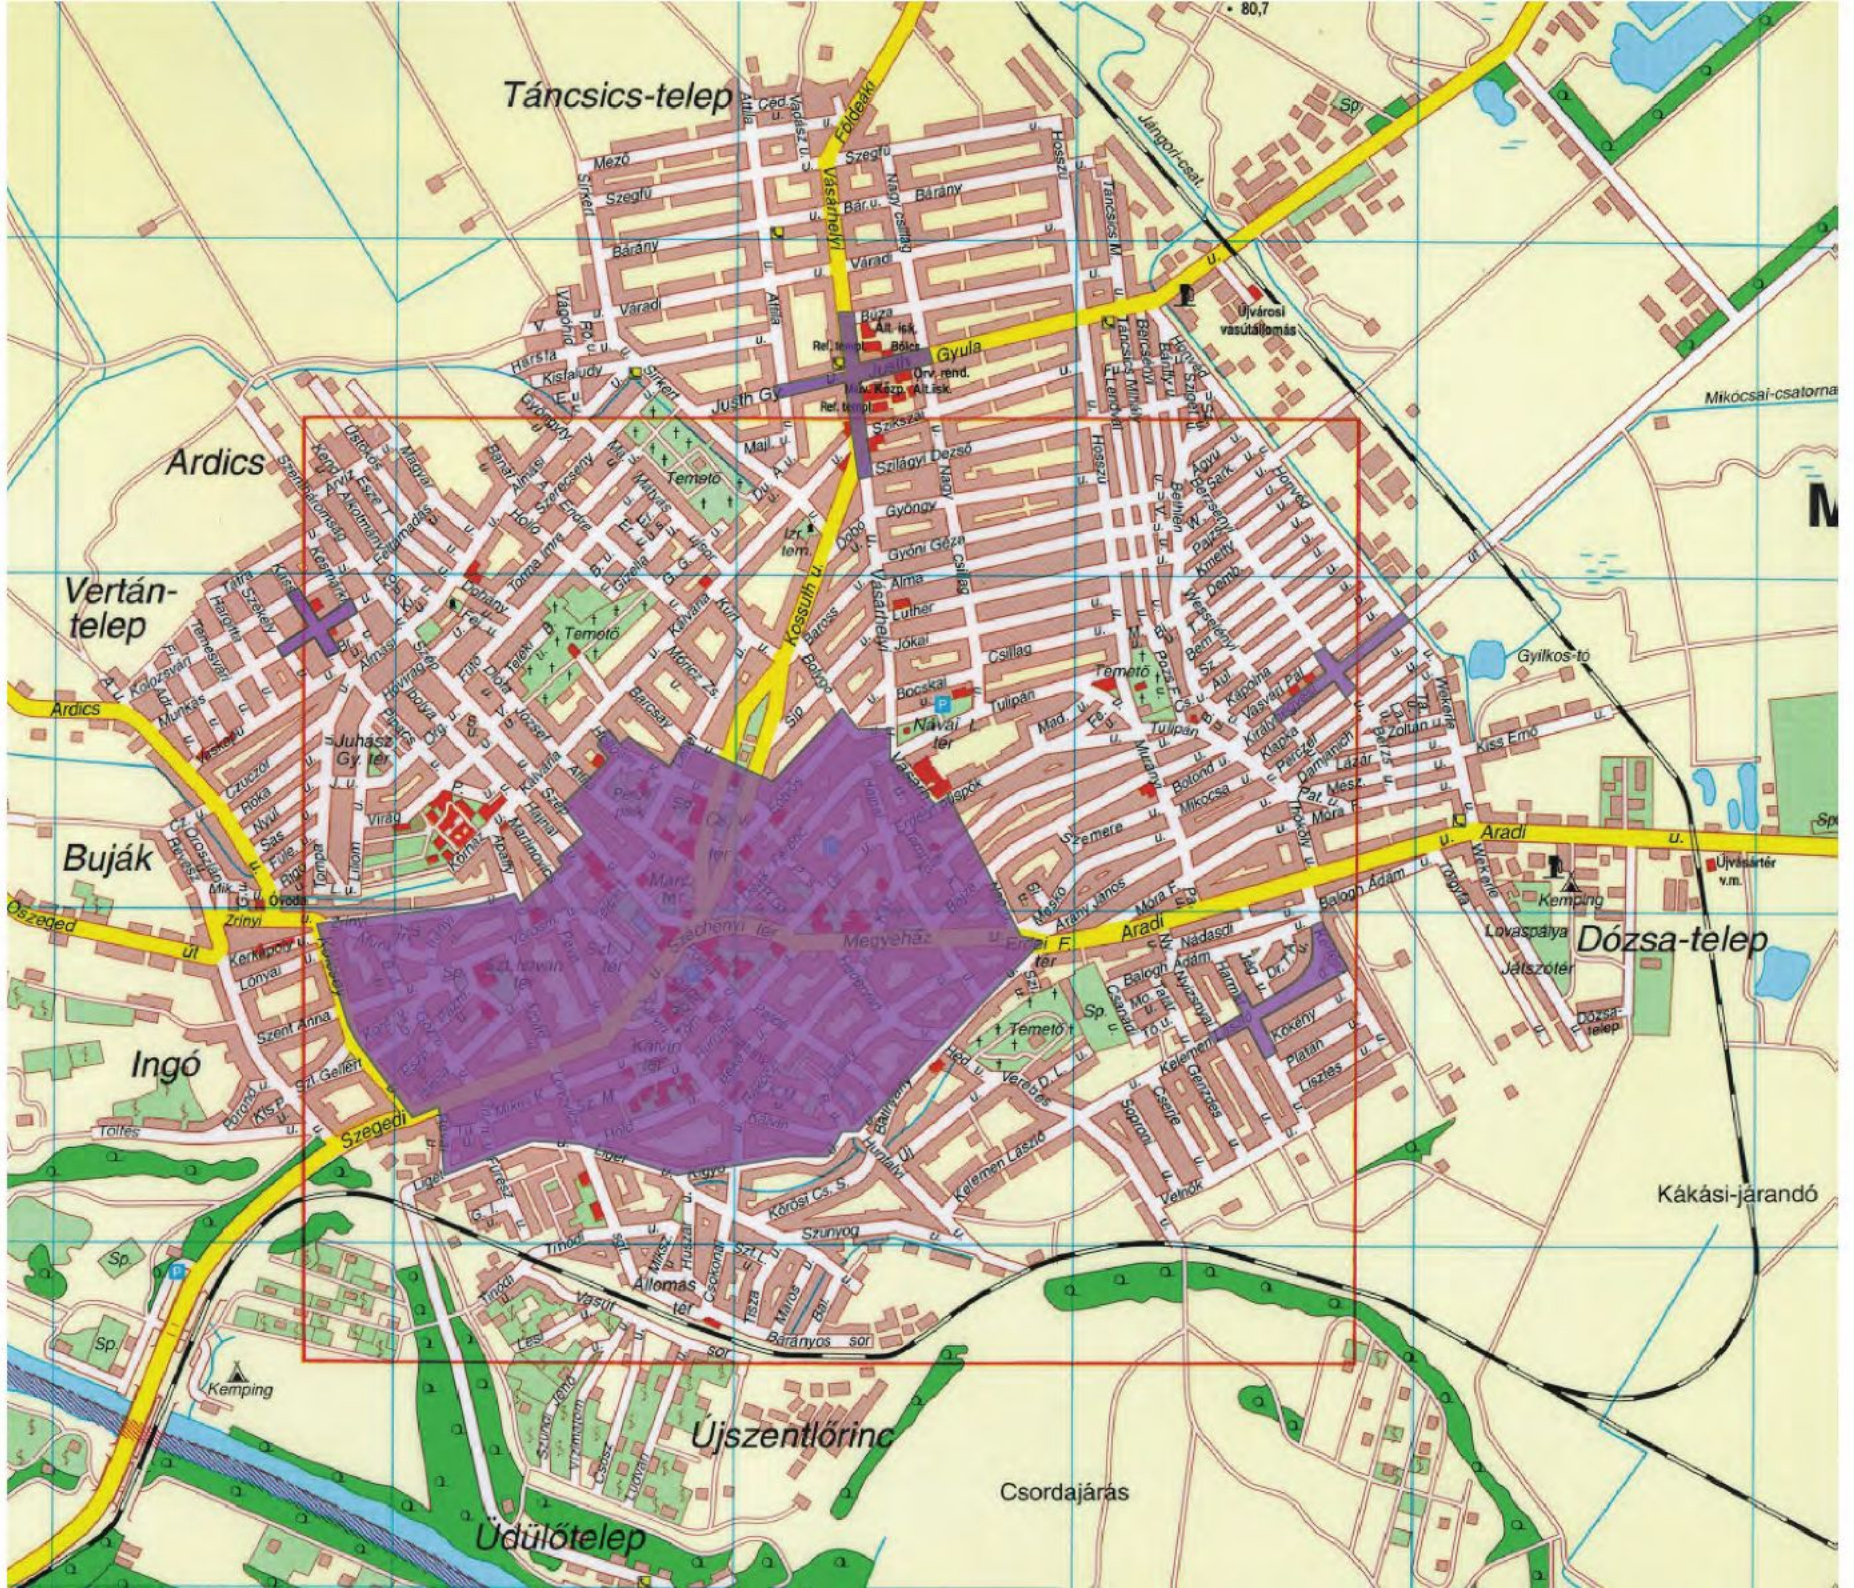

1. Melléklet a 34/2011. (VIII.25.) önkormányzati rendelethez